

# TECHNISCHE LIJST

## EEN BEGIN – PYRRHA GOOIT EEN STEEN

**DE AVONDWINKEL PRODUCTIES – VERSIE 17 SEPTEMBER 2026**

Voor u ligt de technische fiche voor PYRRHA GOOIT EEN STEEN – de voorstelling die in het theaterseizoen 2026/2027 gespeeld wordt in het theater. Heeft u vragen, neem dan contact op. We zien uit naar een prettige samenwerking. Indien er geen contact wordt opgenomen gaan we ervan uit dat onderstaande geen probleem vormt.

WIE

| | |
|---|---|
| Speler | Sabine van Kuipers |
| Productie | Thomas Bruining // thomas@de-avondwinkel.com // 06 18 95 04 11 (contact) |
| Techniek | Pim van der Ploeg // hltrpc@yahoo.com //06 101 22 818 |

TIJDSCHEMA
Wij houden in principe het volgende tijdschema aan voor avondvoorstellingen.

| | |
|---|---|
| 14.00 | Aankomst techniek |
| 14.00 - 17.00 | Bouwen licht en geluid |
| 17.00 - 18.00 | Soundcheck |
| 18.00 | Diner |
| 20.00 / 20.15 / 20.30 | Aanvang voorstelling |

**TECHNISCHE INFO**

BALLETVLOER:
We spelen op de balletvloer

OPENING EN AFSTOPPING:
We spelen graag zonder poten maar met zijzwart en zwart achterdoek.

VIDEO:
-

LICHT:
We brengen eigen tegenlicht mee en zes lampen voor op de vloer, zie lichtplan in de bijlage.

We gebruiken graag van het huis:
- front twee plannen
- 3x Fourbar PAR64 MFL
- 3x profiel los boven toneel

PLAATS REGIE:
De regie graag midden in de zaal. Niet in een regiecabine.

VLEUGEL:
Wij gebruiken geen vleugel.

Wij nemen mee:
- FOH-tafel, multi, bekabeling, microfoons, stroomverdeling, draadloze headsets, etc
- Decor
- Lichttafel en tegenlicht


Wij hebben nodig van het huis:
- PA dat spraakverstaanbaar dekkend is voor de zaal, inclusief balkons, onder-balkons, outfills, frontfills etc.
- Stroomvoorziening: 1 x 230V/16A op het podium
- Licht van het huis

KLEEDKAMERS
Graag minimaal 2 kleedkamers beschikbaar.

CATERING
Het is fijn als we een magnetron kunnen gebruiken en borden en bestek voor 2 personen.

LENGTE VOORSTELLING
De voorstelling wordt gespeeld zonder pauze en duurt 80 minuten.

VERVOER EN PARKEREN
Wij reizen met 1 busje – kenteken beschikbaar.

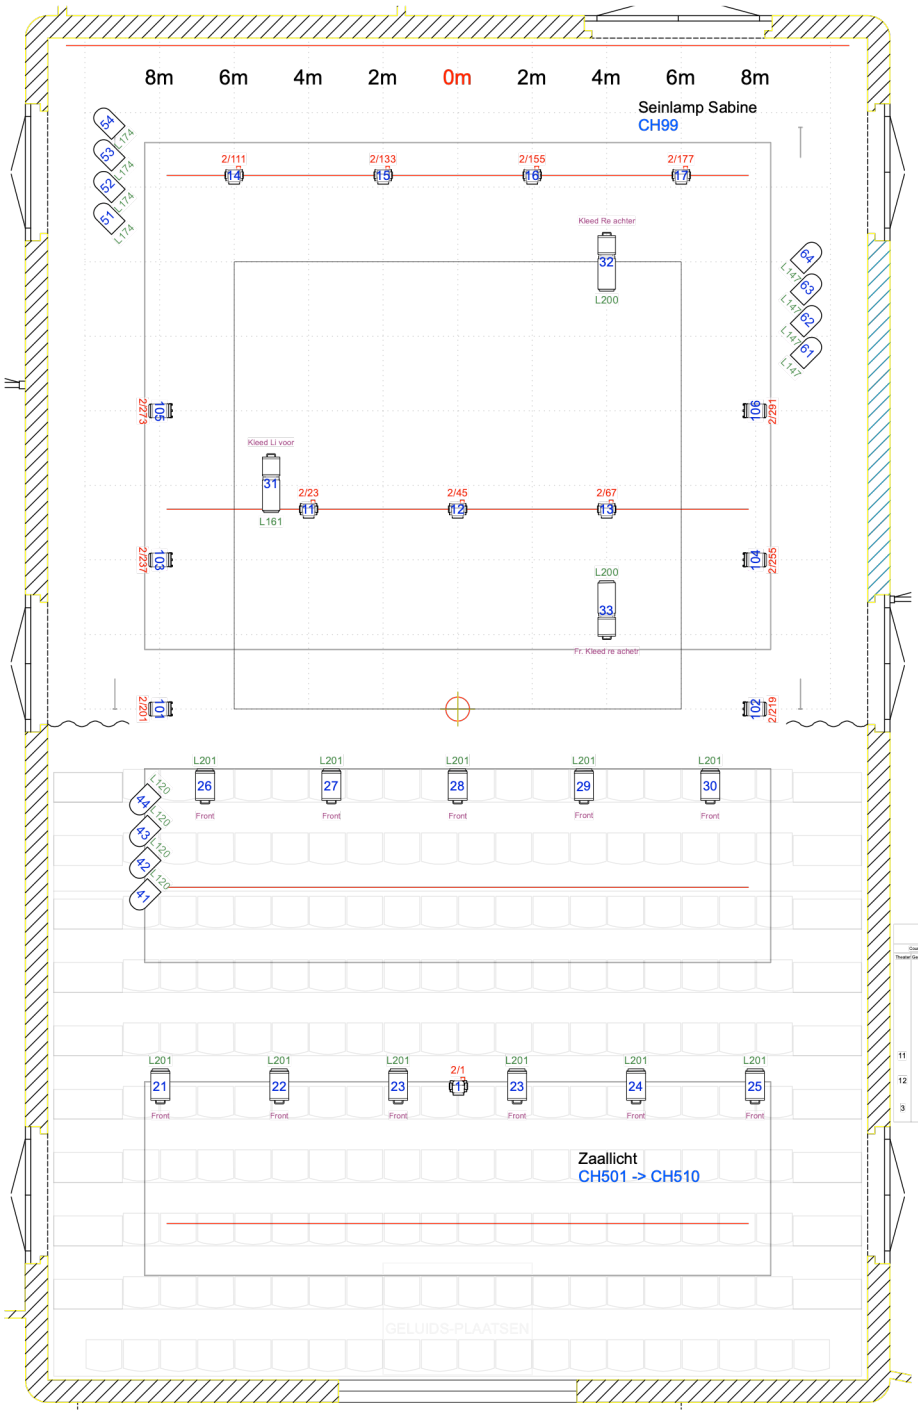


## Legenda

| Count | Theater Gewicht/stap | |
|---|---|---|
| 8 | | Robe LedBeam 150 Mode 1 22CH |
| 6 | | Elation KL 6 FC Mode. EXT 18CH Dim mode: Theatre Dim Curve: Square Fan Mode: Mute |
| 11 | | PC met barndoors 1000W |
| 12 | | Par-64 MFL 1000W |
| 3 | | Zoom profiel 1000W |

| | | | | | |
|---|---|---|---|---|---|
| Pyrrha gooit een steen | Ontwerp | Yuri Schreuders | | Maten | Millimeters |
| | Lokatie | Tour | dd 06-06-2026 | Schaal | 1:60 |
| Onderwerp Lichtontwerp | Decorontwerp | Lisanne Bovee | Get. YS | Versie | Montage |

Jacob Burggraafstraat 128,
1018WA Amsterdam
yuri.schreuders@gmail.com
tel. +31 614055772

Yuri Schreuders